



**Для
счастливой
жизни**


МОЁ



**Квартиры в центре
Яблоновского**



«Моё» — жилой дом
комфорт-класса
в 500 метрах
от набережной
реки Кубань

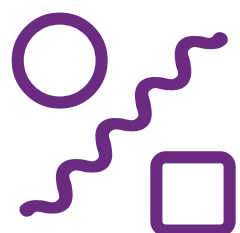

Дизайнерские
входные группы

8 этажей

Потолки 2,7 м

Отделка white box

Центральные
коммуникации

Собственная
котельная


Парковка у дома

Детские площадки

Студии
от 21,07 м²

1-комнатные
от 31,26 м²

2-комнатные
от 49,52 м²

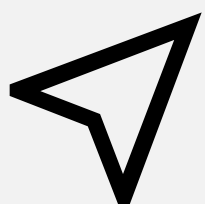


15 минут
до центра
Краснодара

Мега[®]

Рядом
«Мега Адыгея-
Кубань»

Витражное остекление



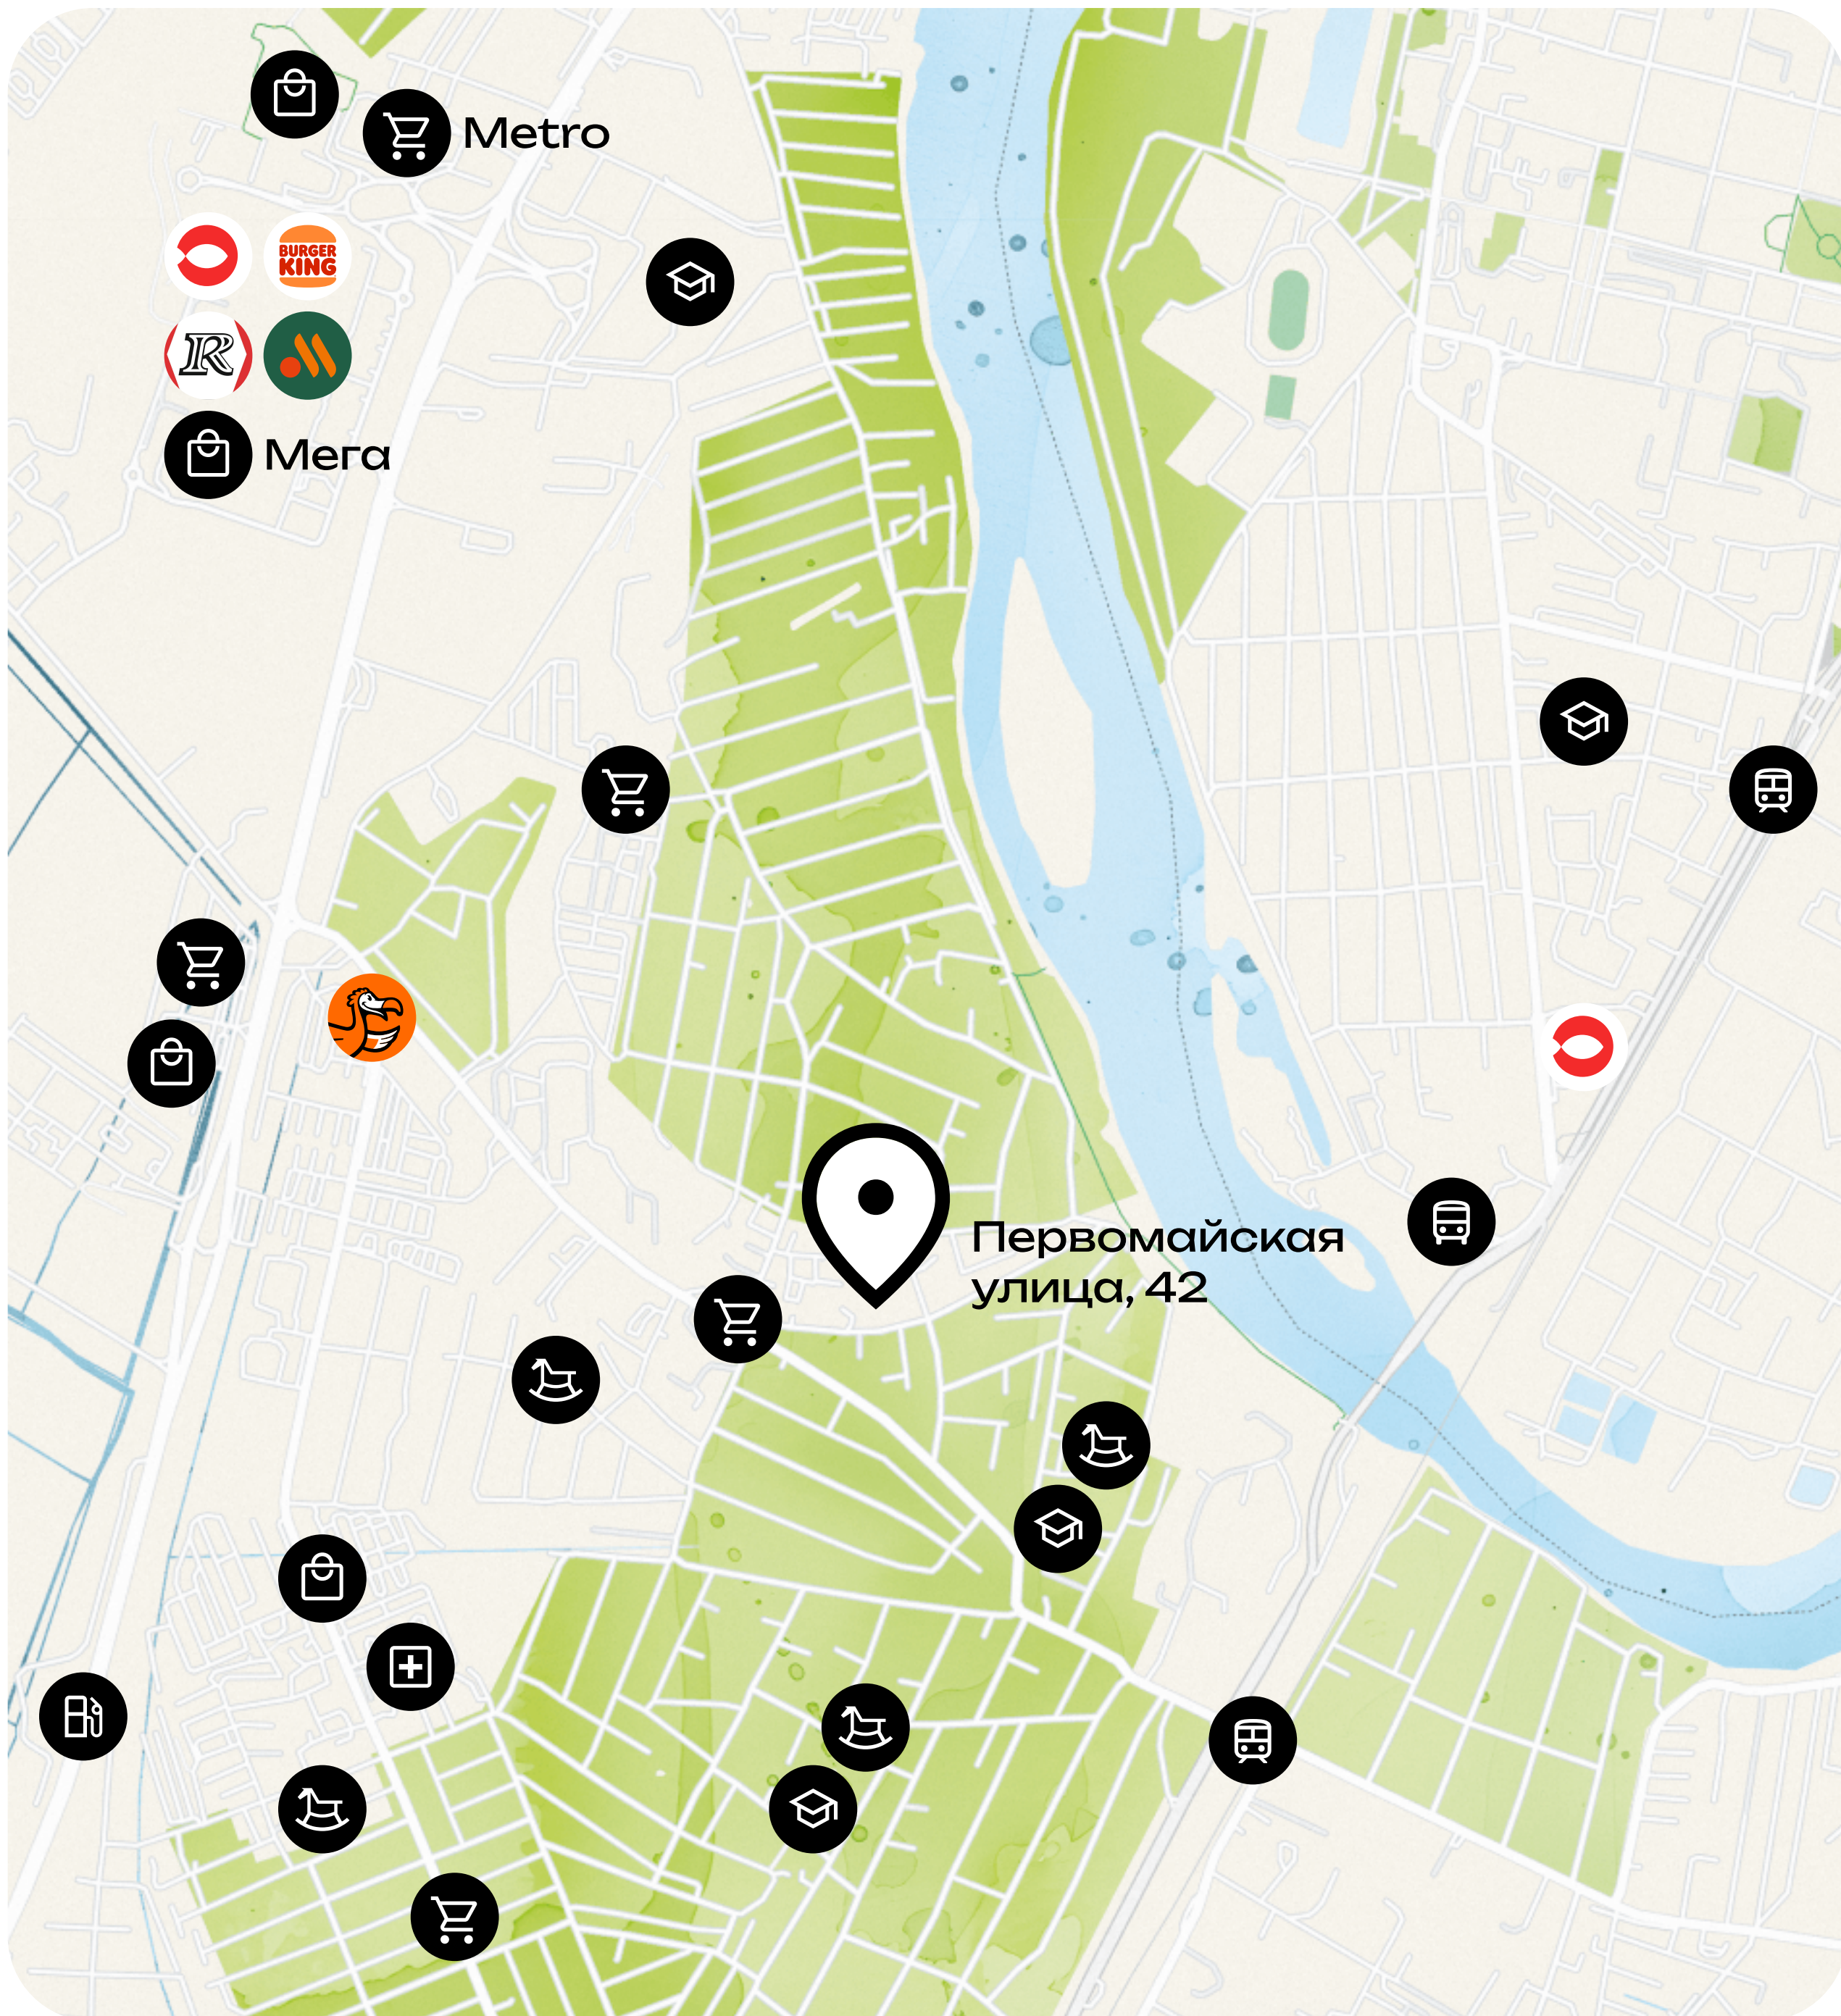



АРХИГРАД
ГРУППА КОМПАНИЙ

8 800 444 42 40
arh-grad.ru

Застройщик ООО «СЗ «Архиград-Юг» (группа компаний «Архиград»). ИНН 0100005588. ОГРН 1230100001889.
385141, Республика Адыгея, Тахтамукайский район, пгт Яблоновский, Школьная улица, 23, офис 1, помещение 1.
Проектная декларация на сайте наш.дом.рф.

Квартира-студия

21,07 м²


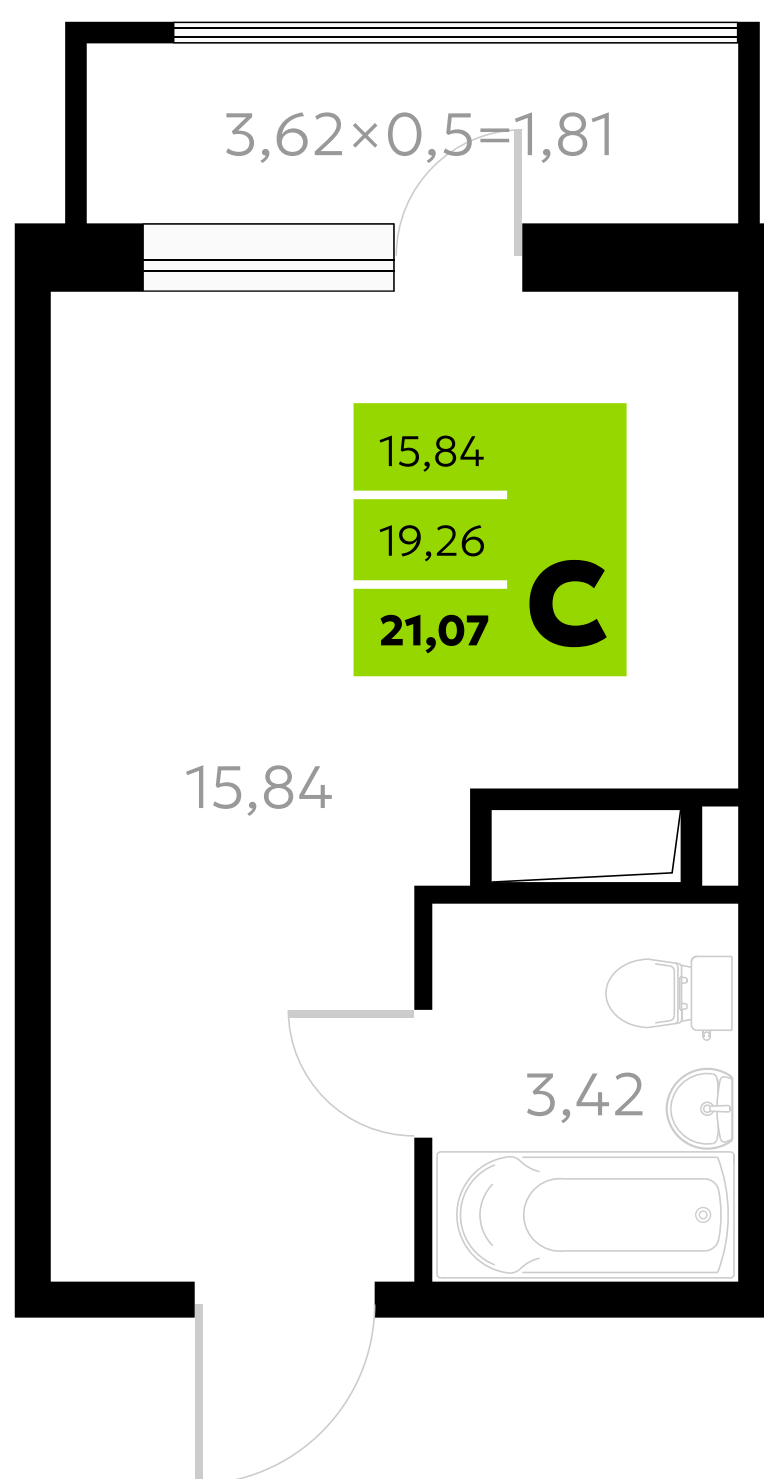
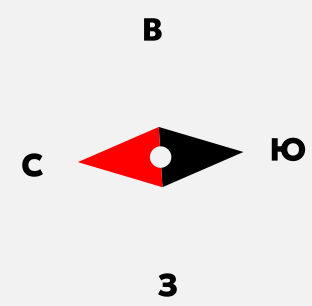


МОЁ

1-8 этаж

1-комнатная квартира

31,26 м²

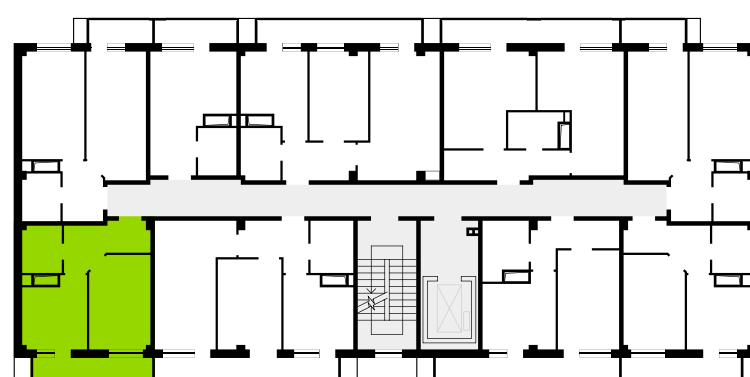
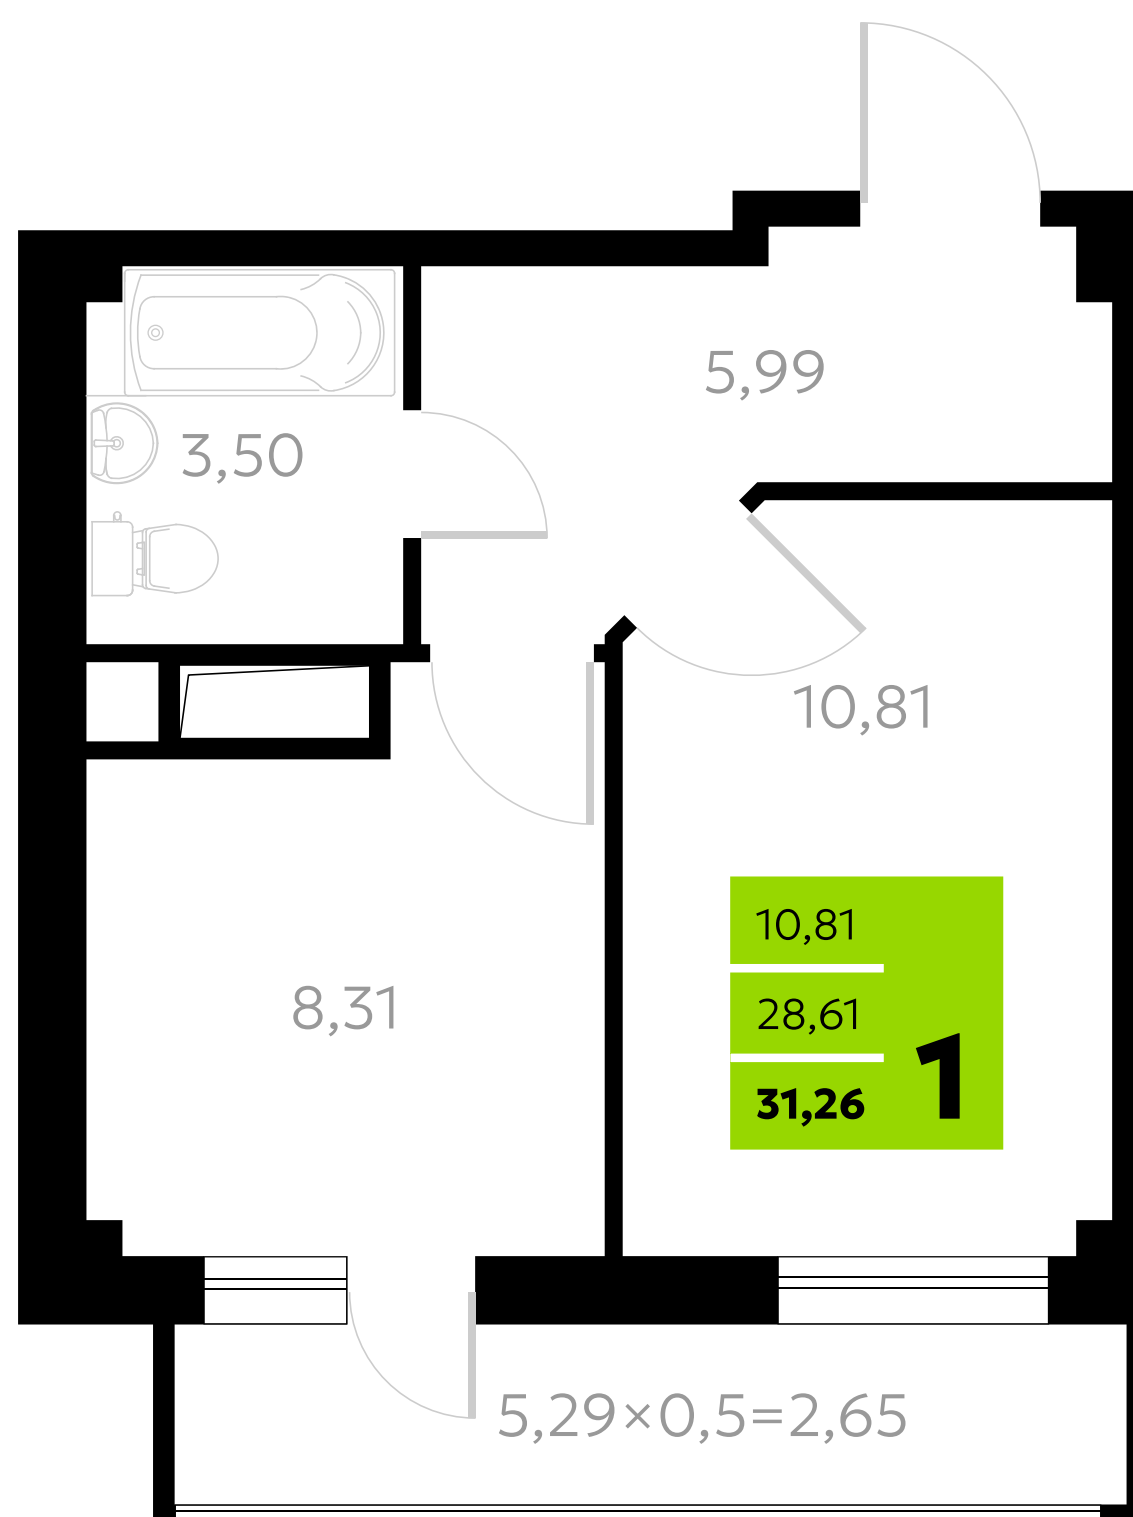
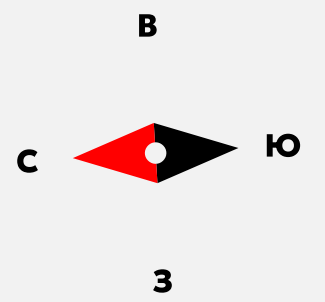


МОЁ

1-8 этаж

1-комнатная квартира

31,26 м²

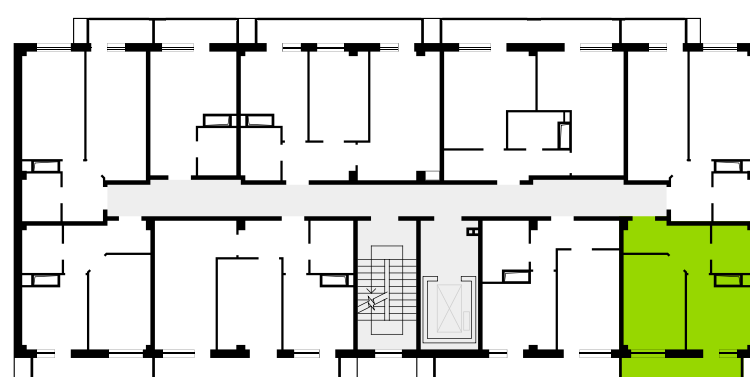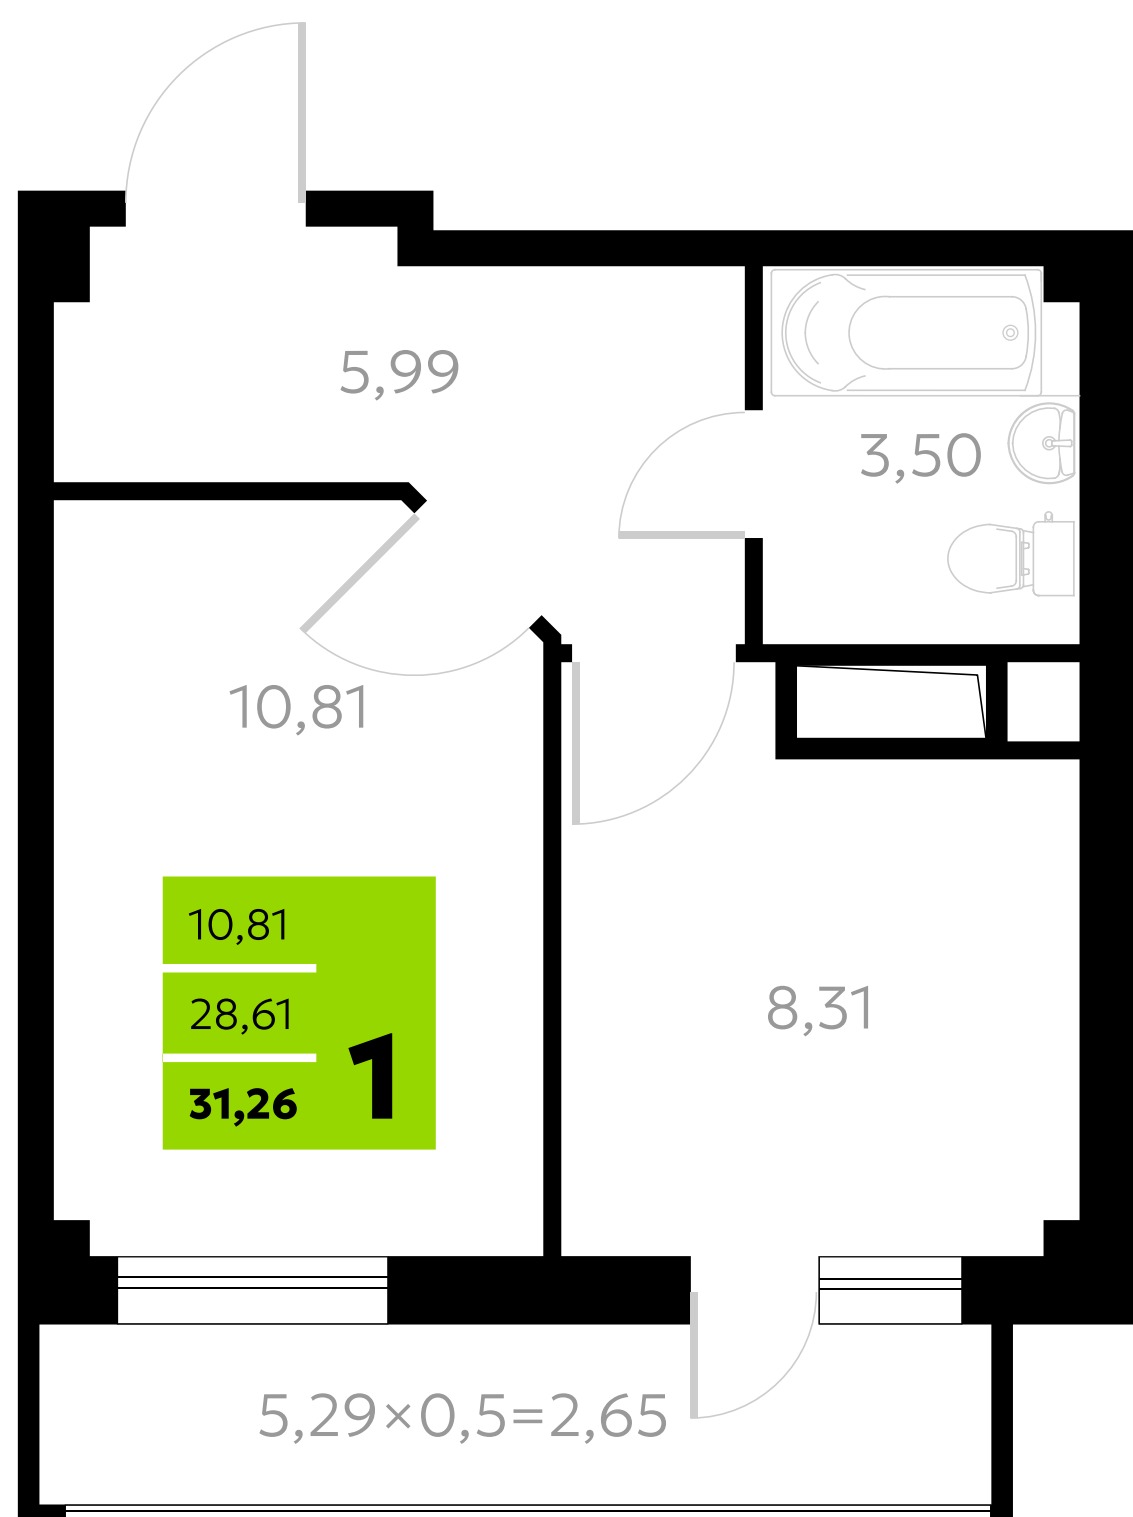
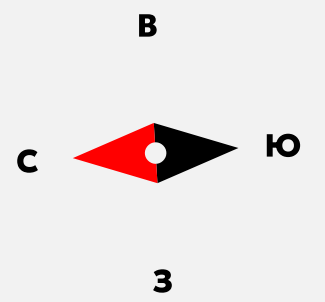


МОЁ

2-8 этаж

1-комнатная квартира

35,65 м²

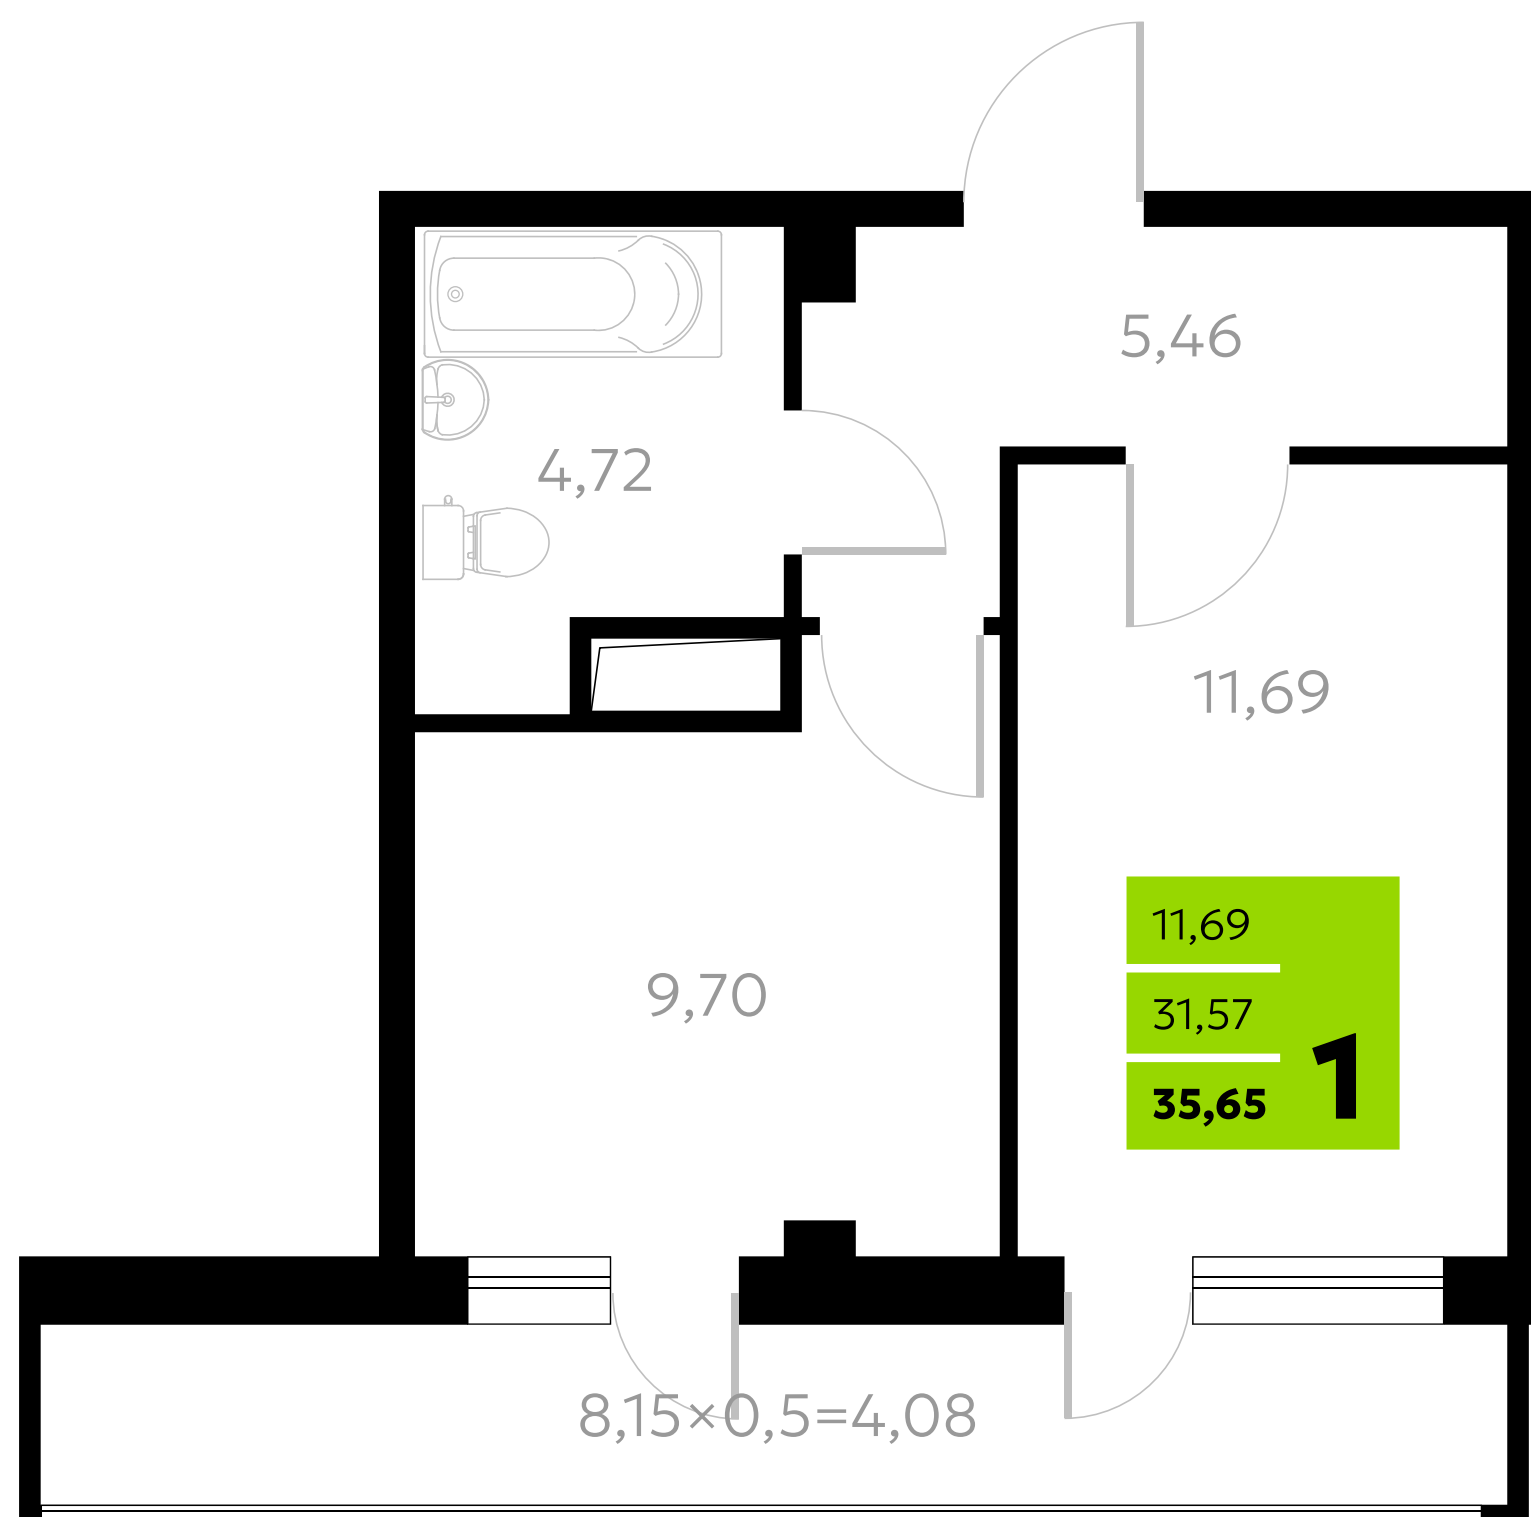
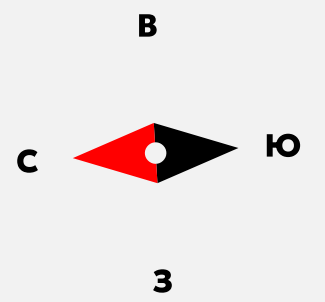


МОЁ

2-8 этаж

1-комнатная квартира

36,33 м²


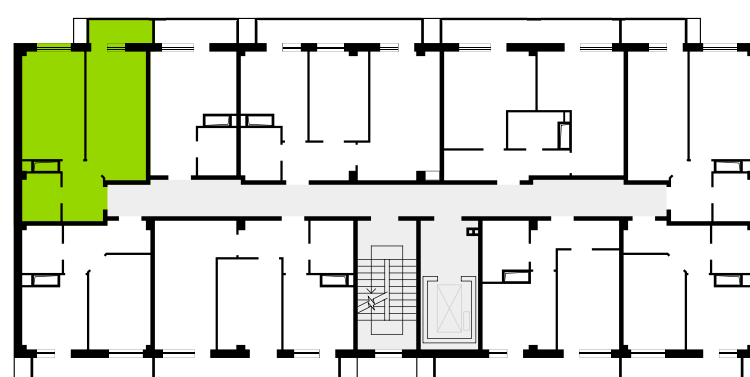
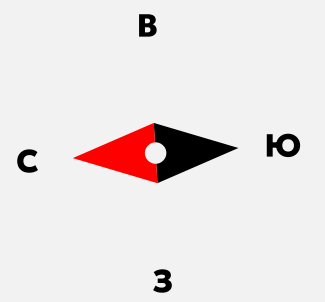


МОЁ

1-8 этаж

1-комнатная квартира

36,33 м²

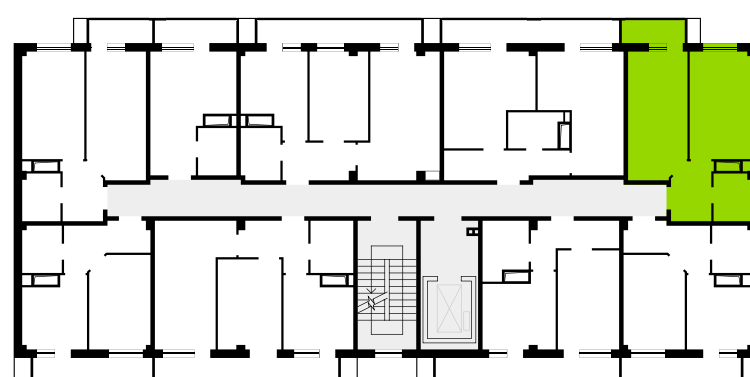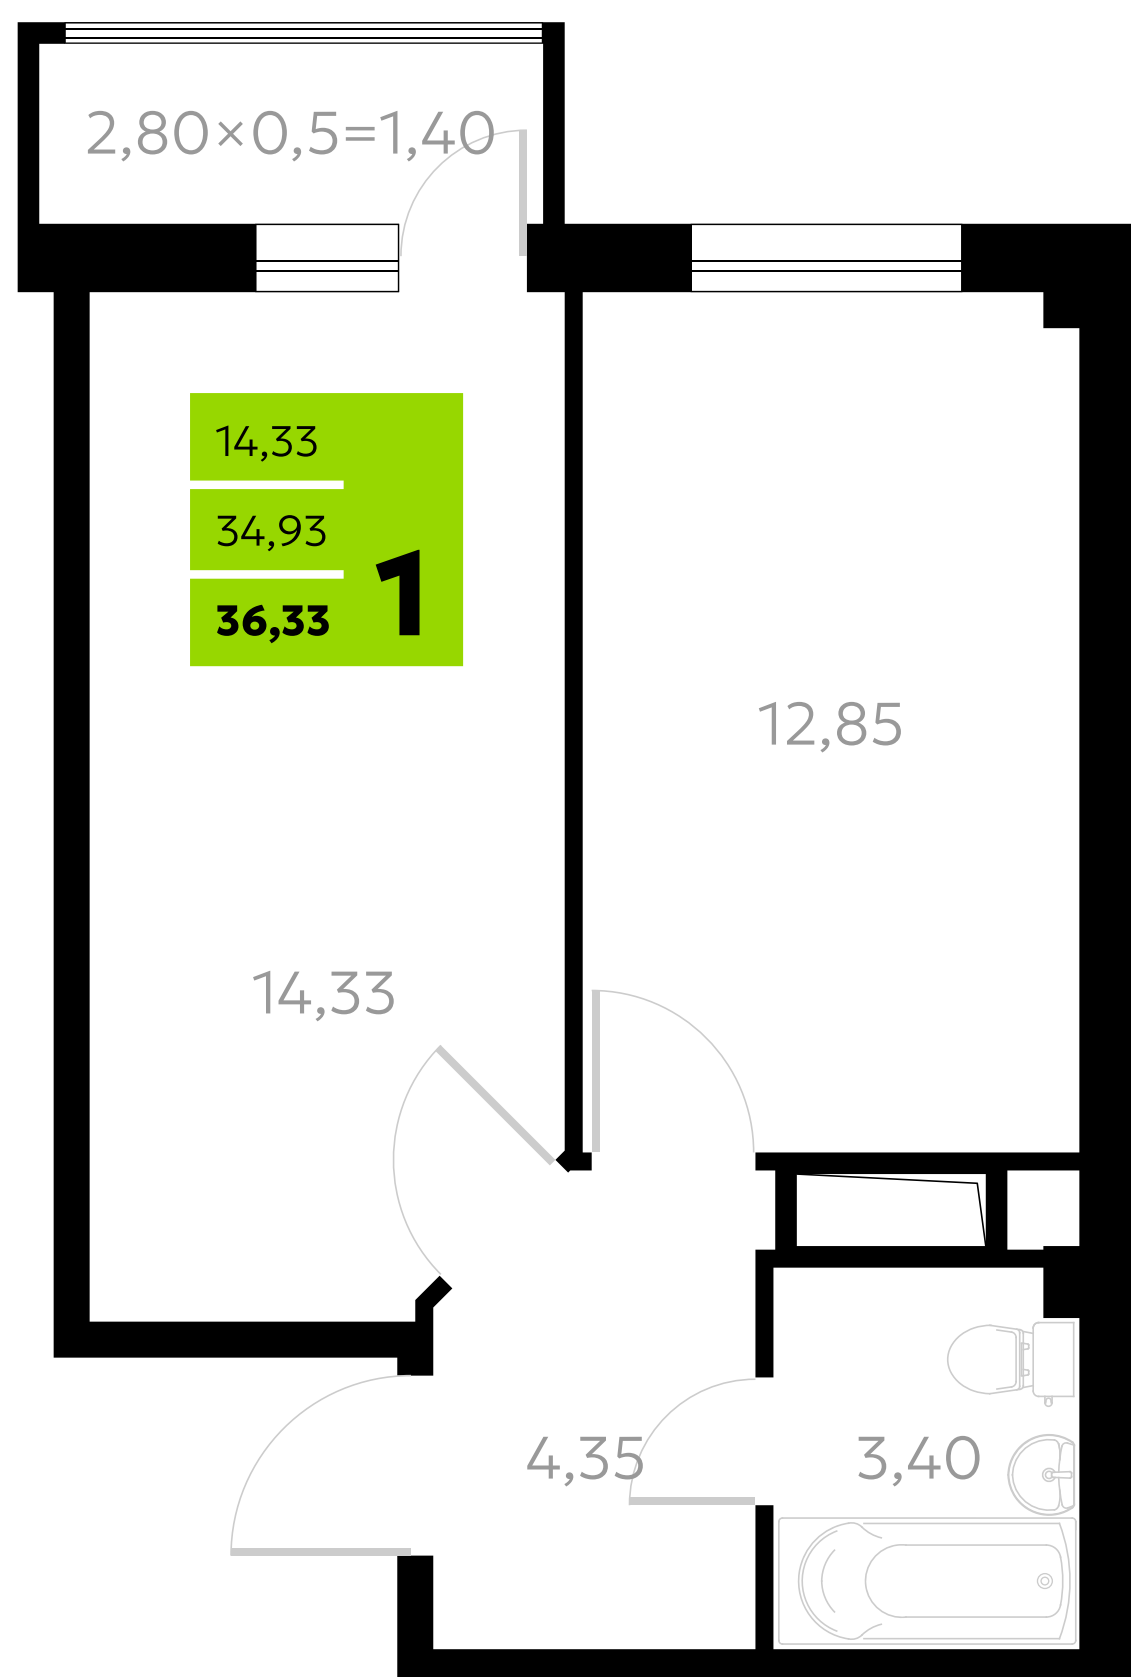
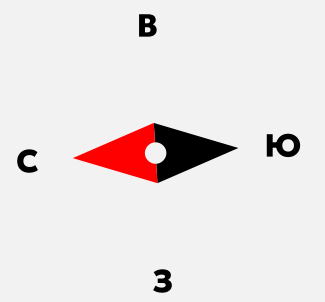


МОЁ

1-8 этаж

1-комнатная квартира

45,14 м²


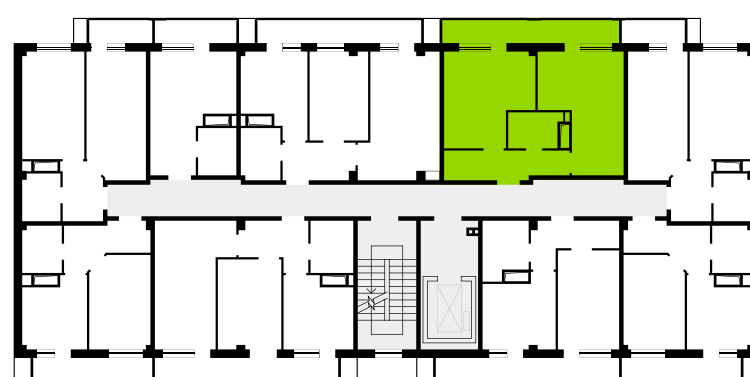
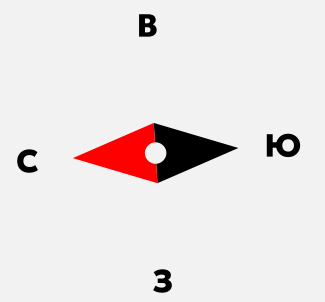


МОЁ

1-8 этаж

2-комнатная квартира

49,52 м²

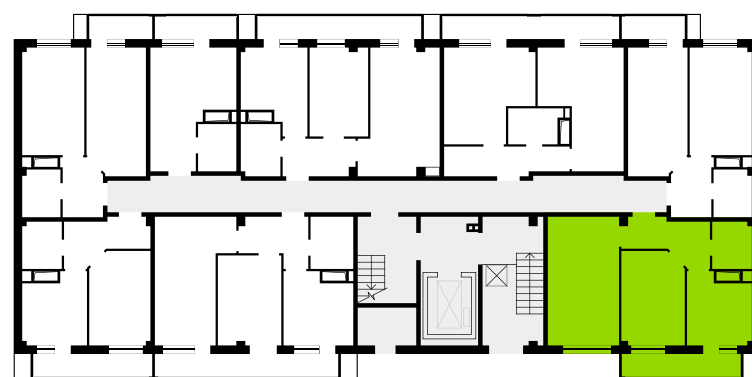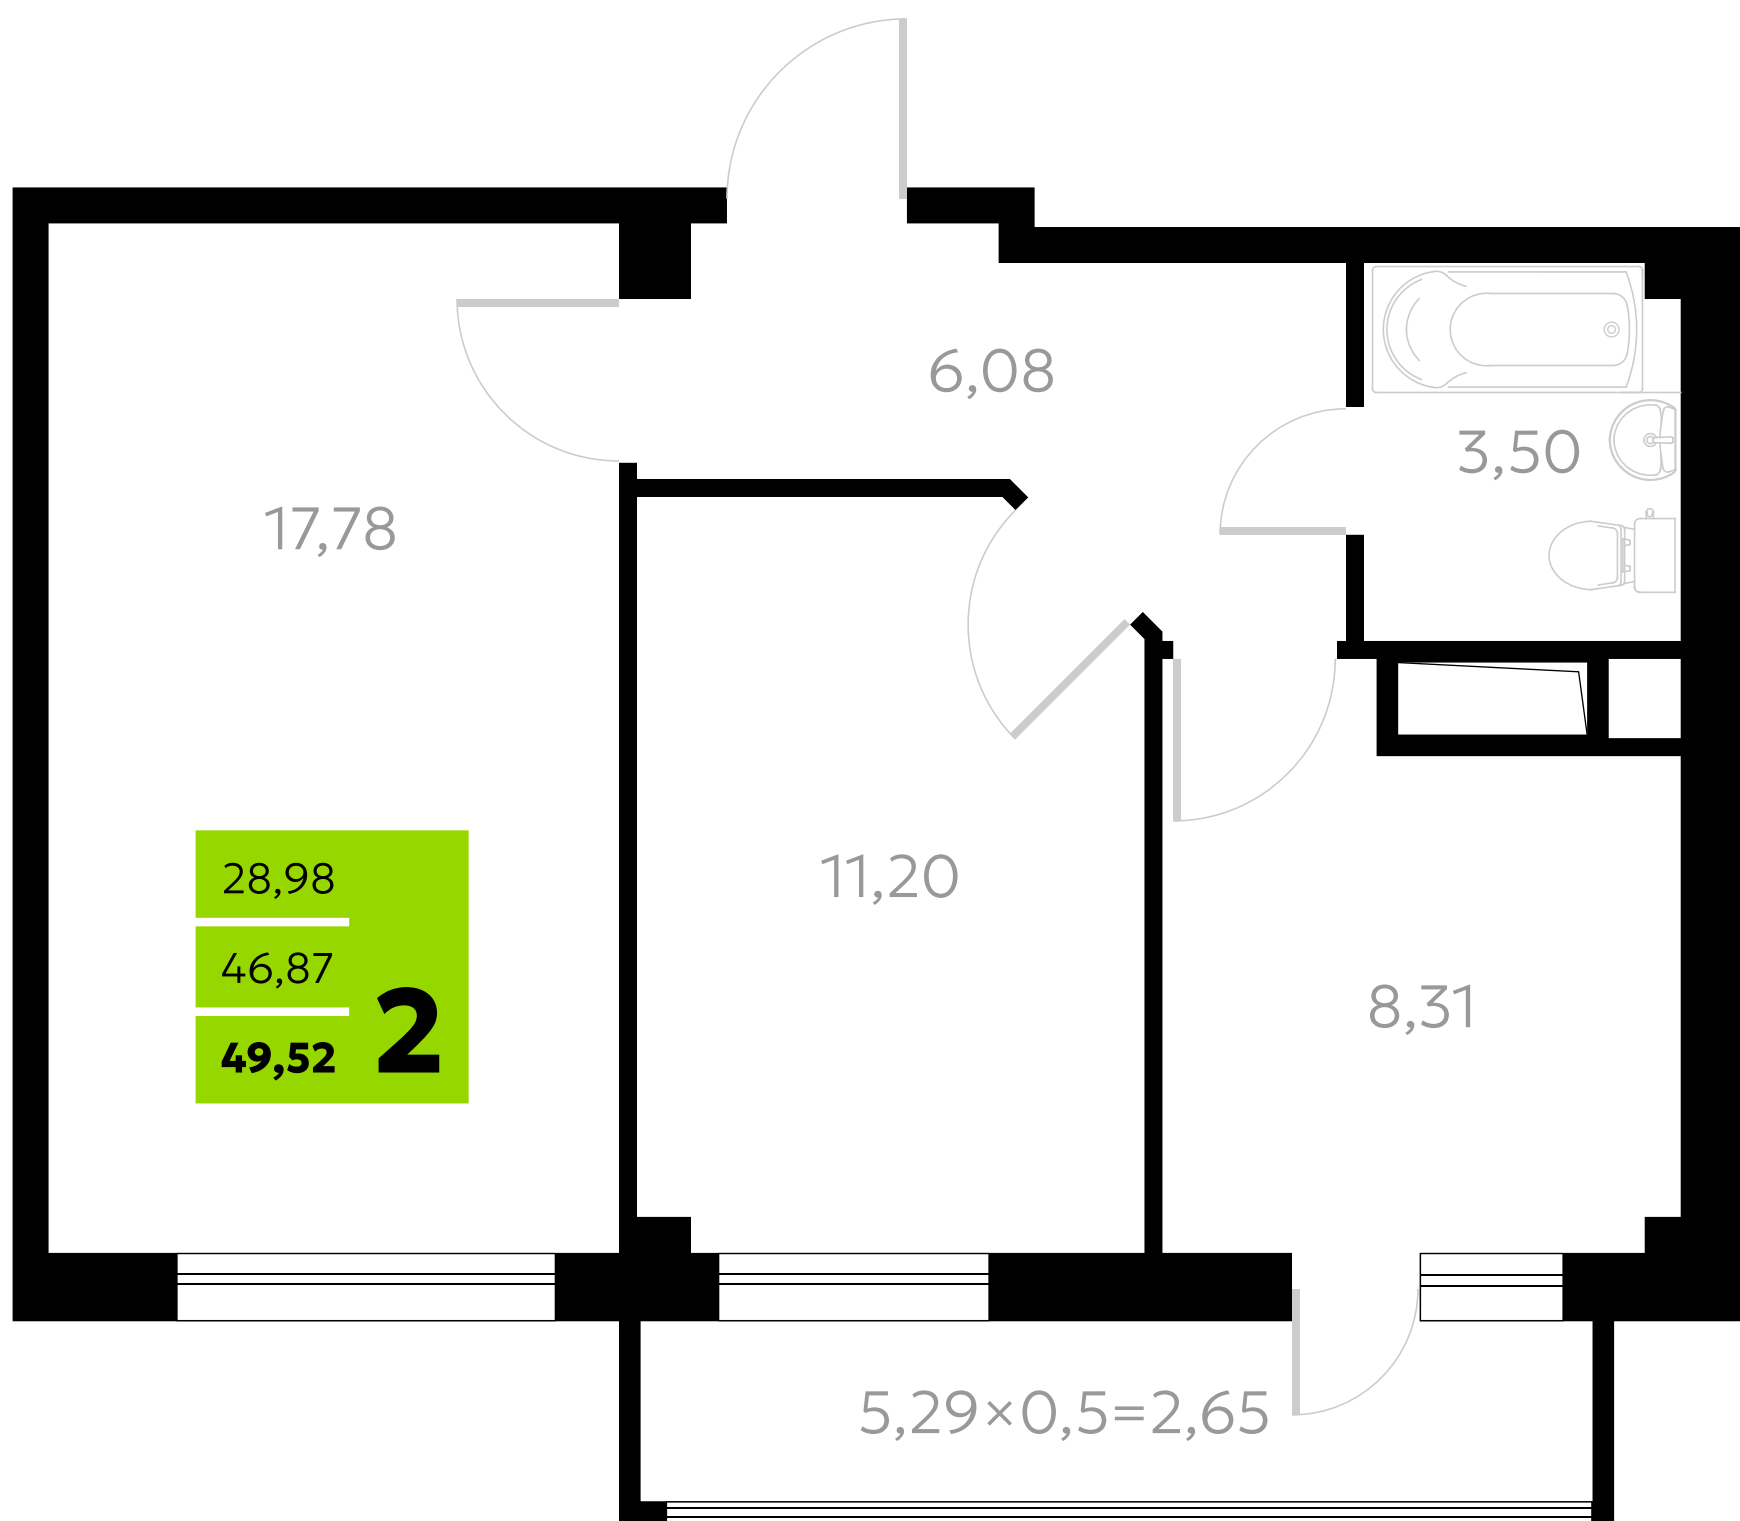
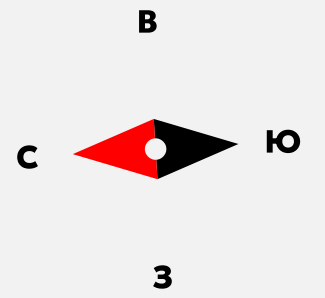


МОЁ

1 этаж

2-комнатная квартира

49,55 м²

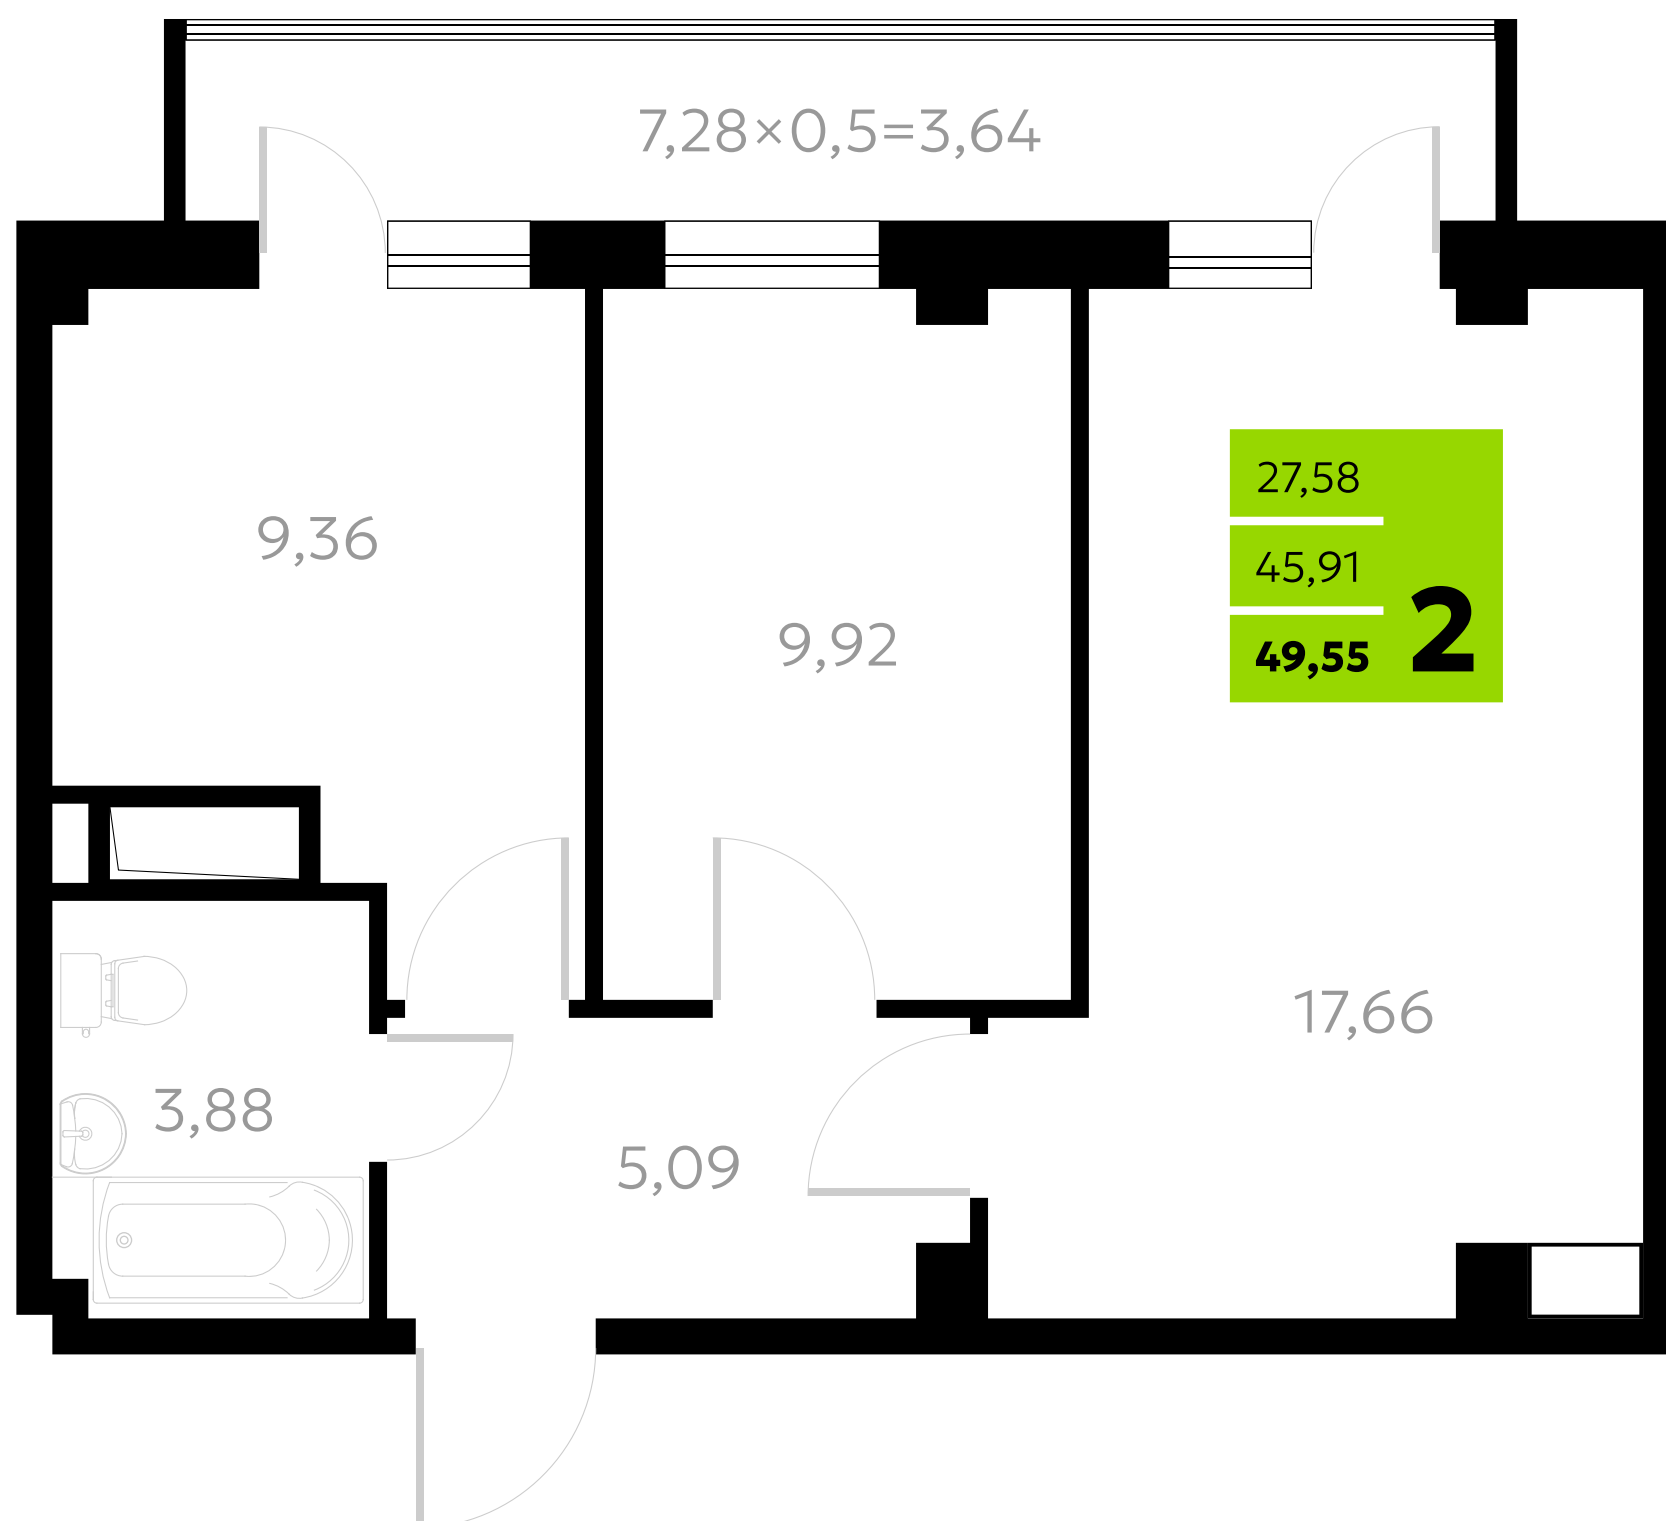
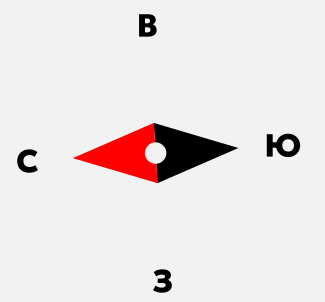


МОЁ

1-8 этаж

2-комнатная квартира

50,41 м²

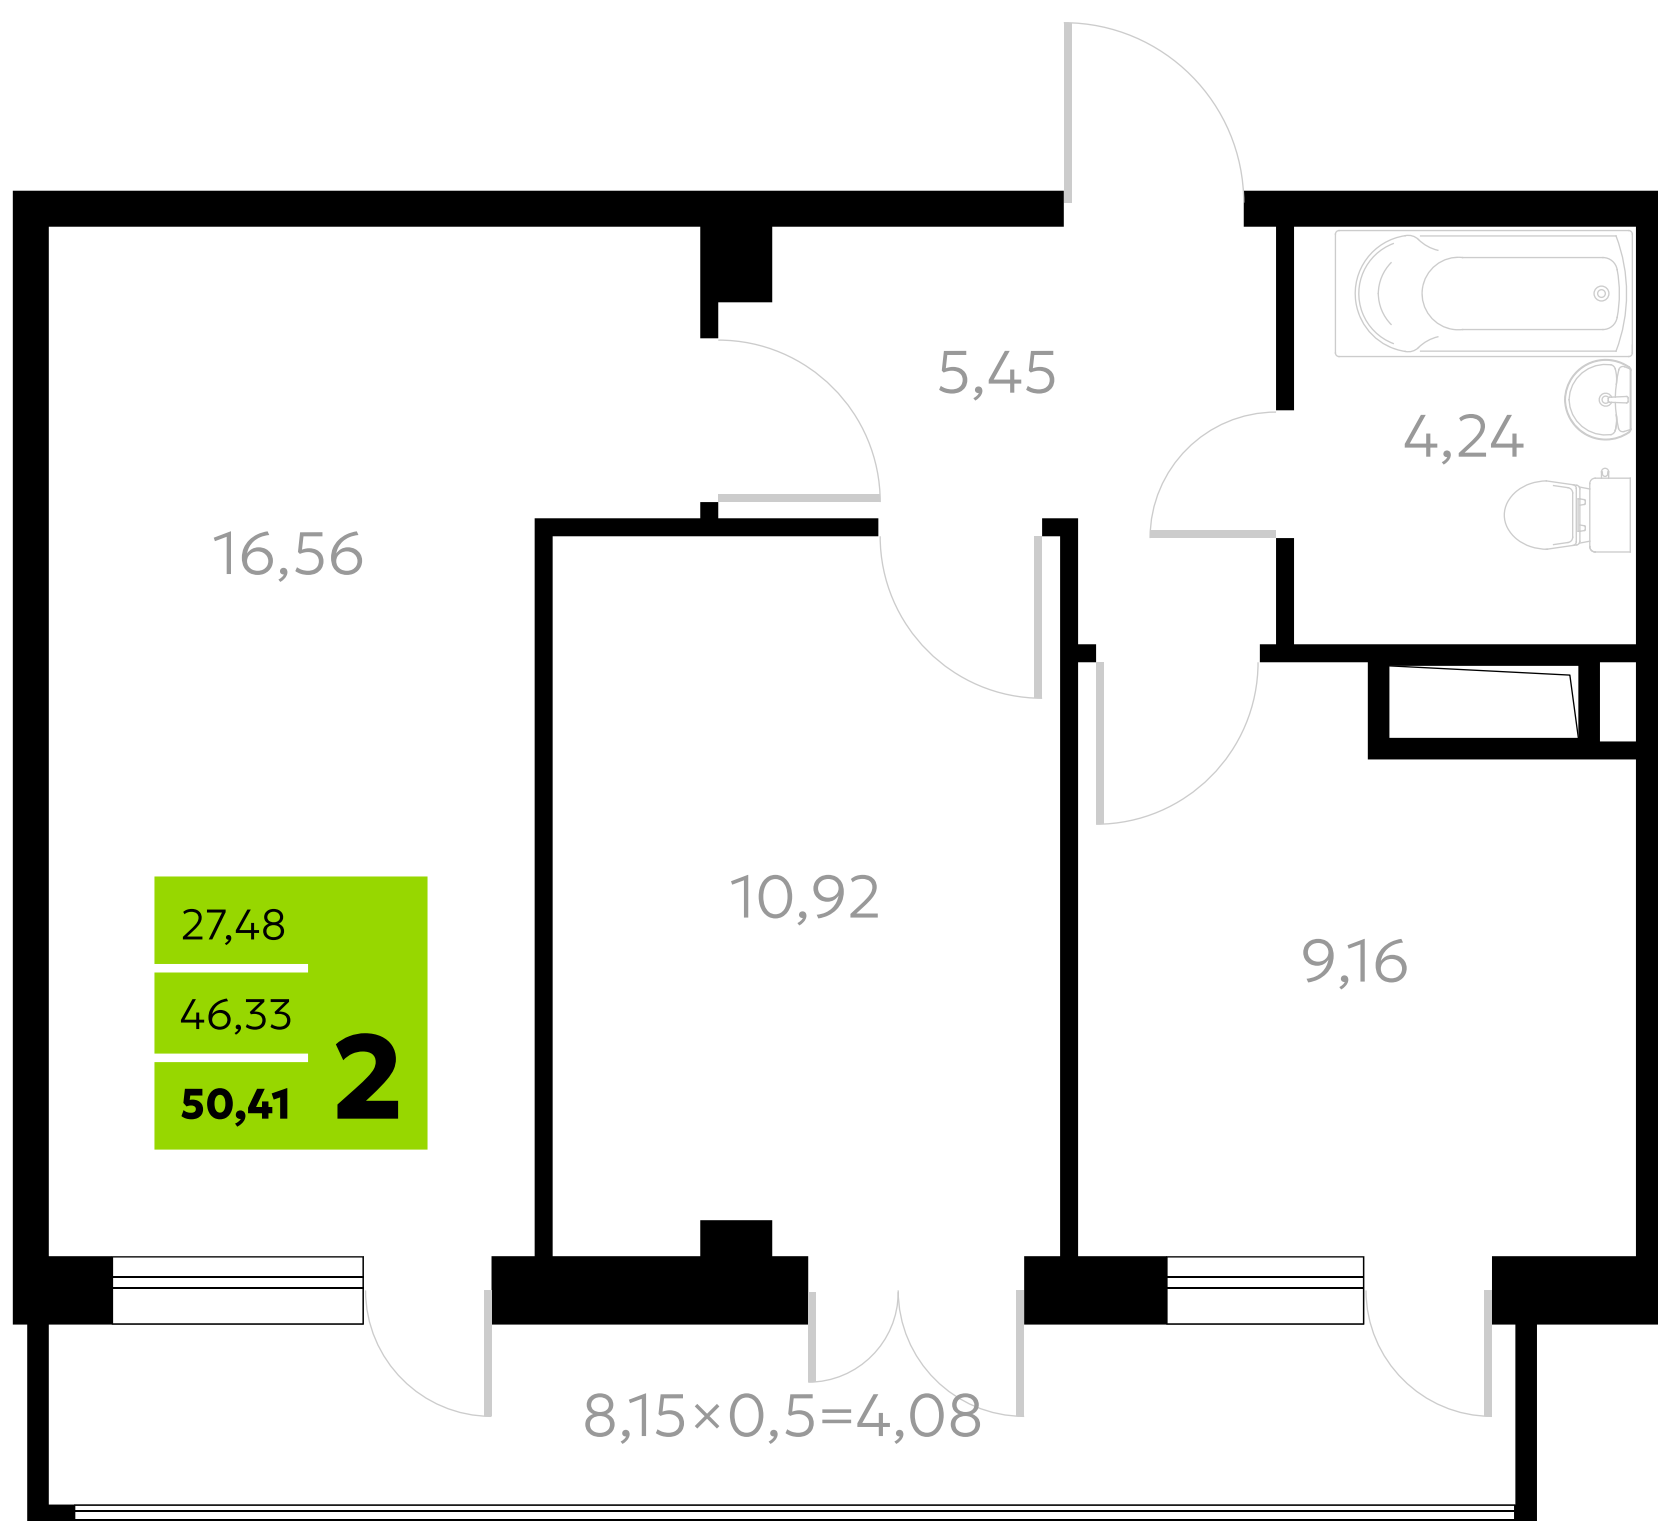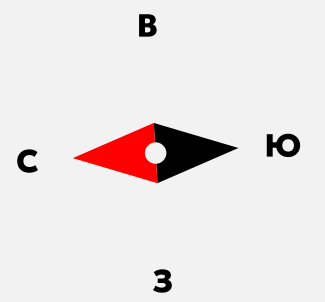

МОЁ

1-8 этаж